
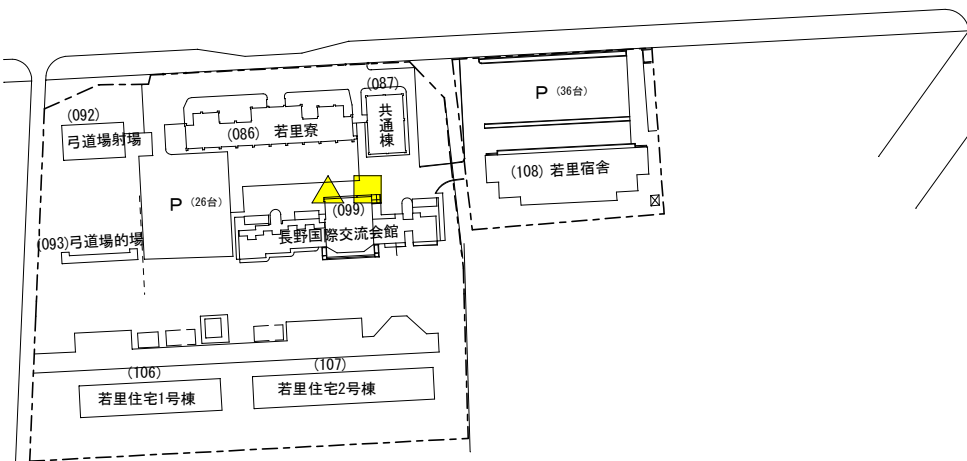
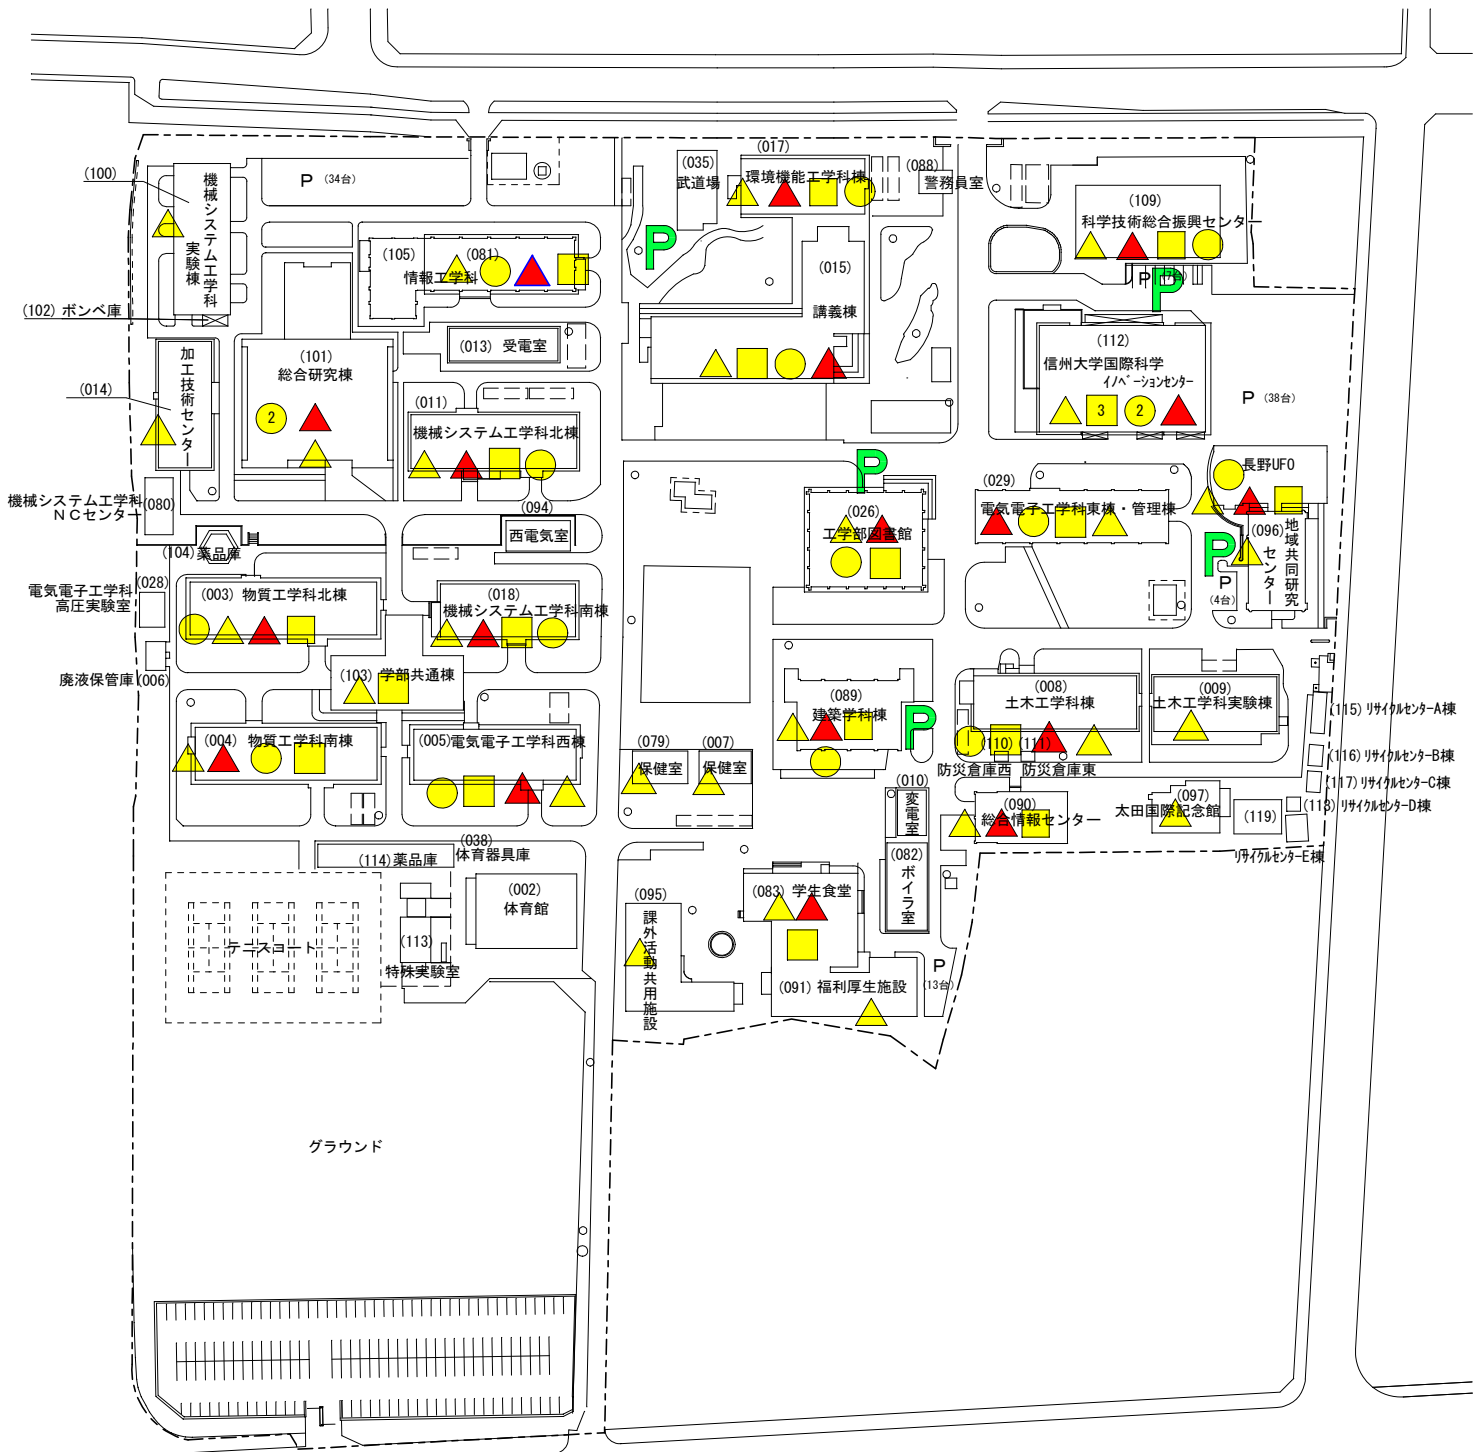


長野（工学）キャンパスバリアフリー対応施設マップ

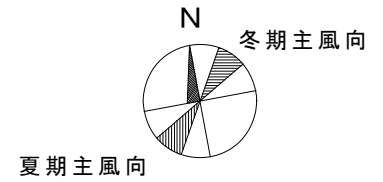

既設	身障者施設
●	一般用エレベーター
○	身障者用エレベーター
■	身障者用トイレ
▲	自動ドア
△	スロープ
P	身障者等用駐車場

※スロープ（車椅子等が問題なく入棟出来ればスロープとみなす）

配置図 S = 1/2,000