


学校のまわりの樹木・花壇の様子

側溝

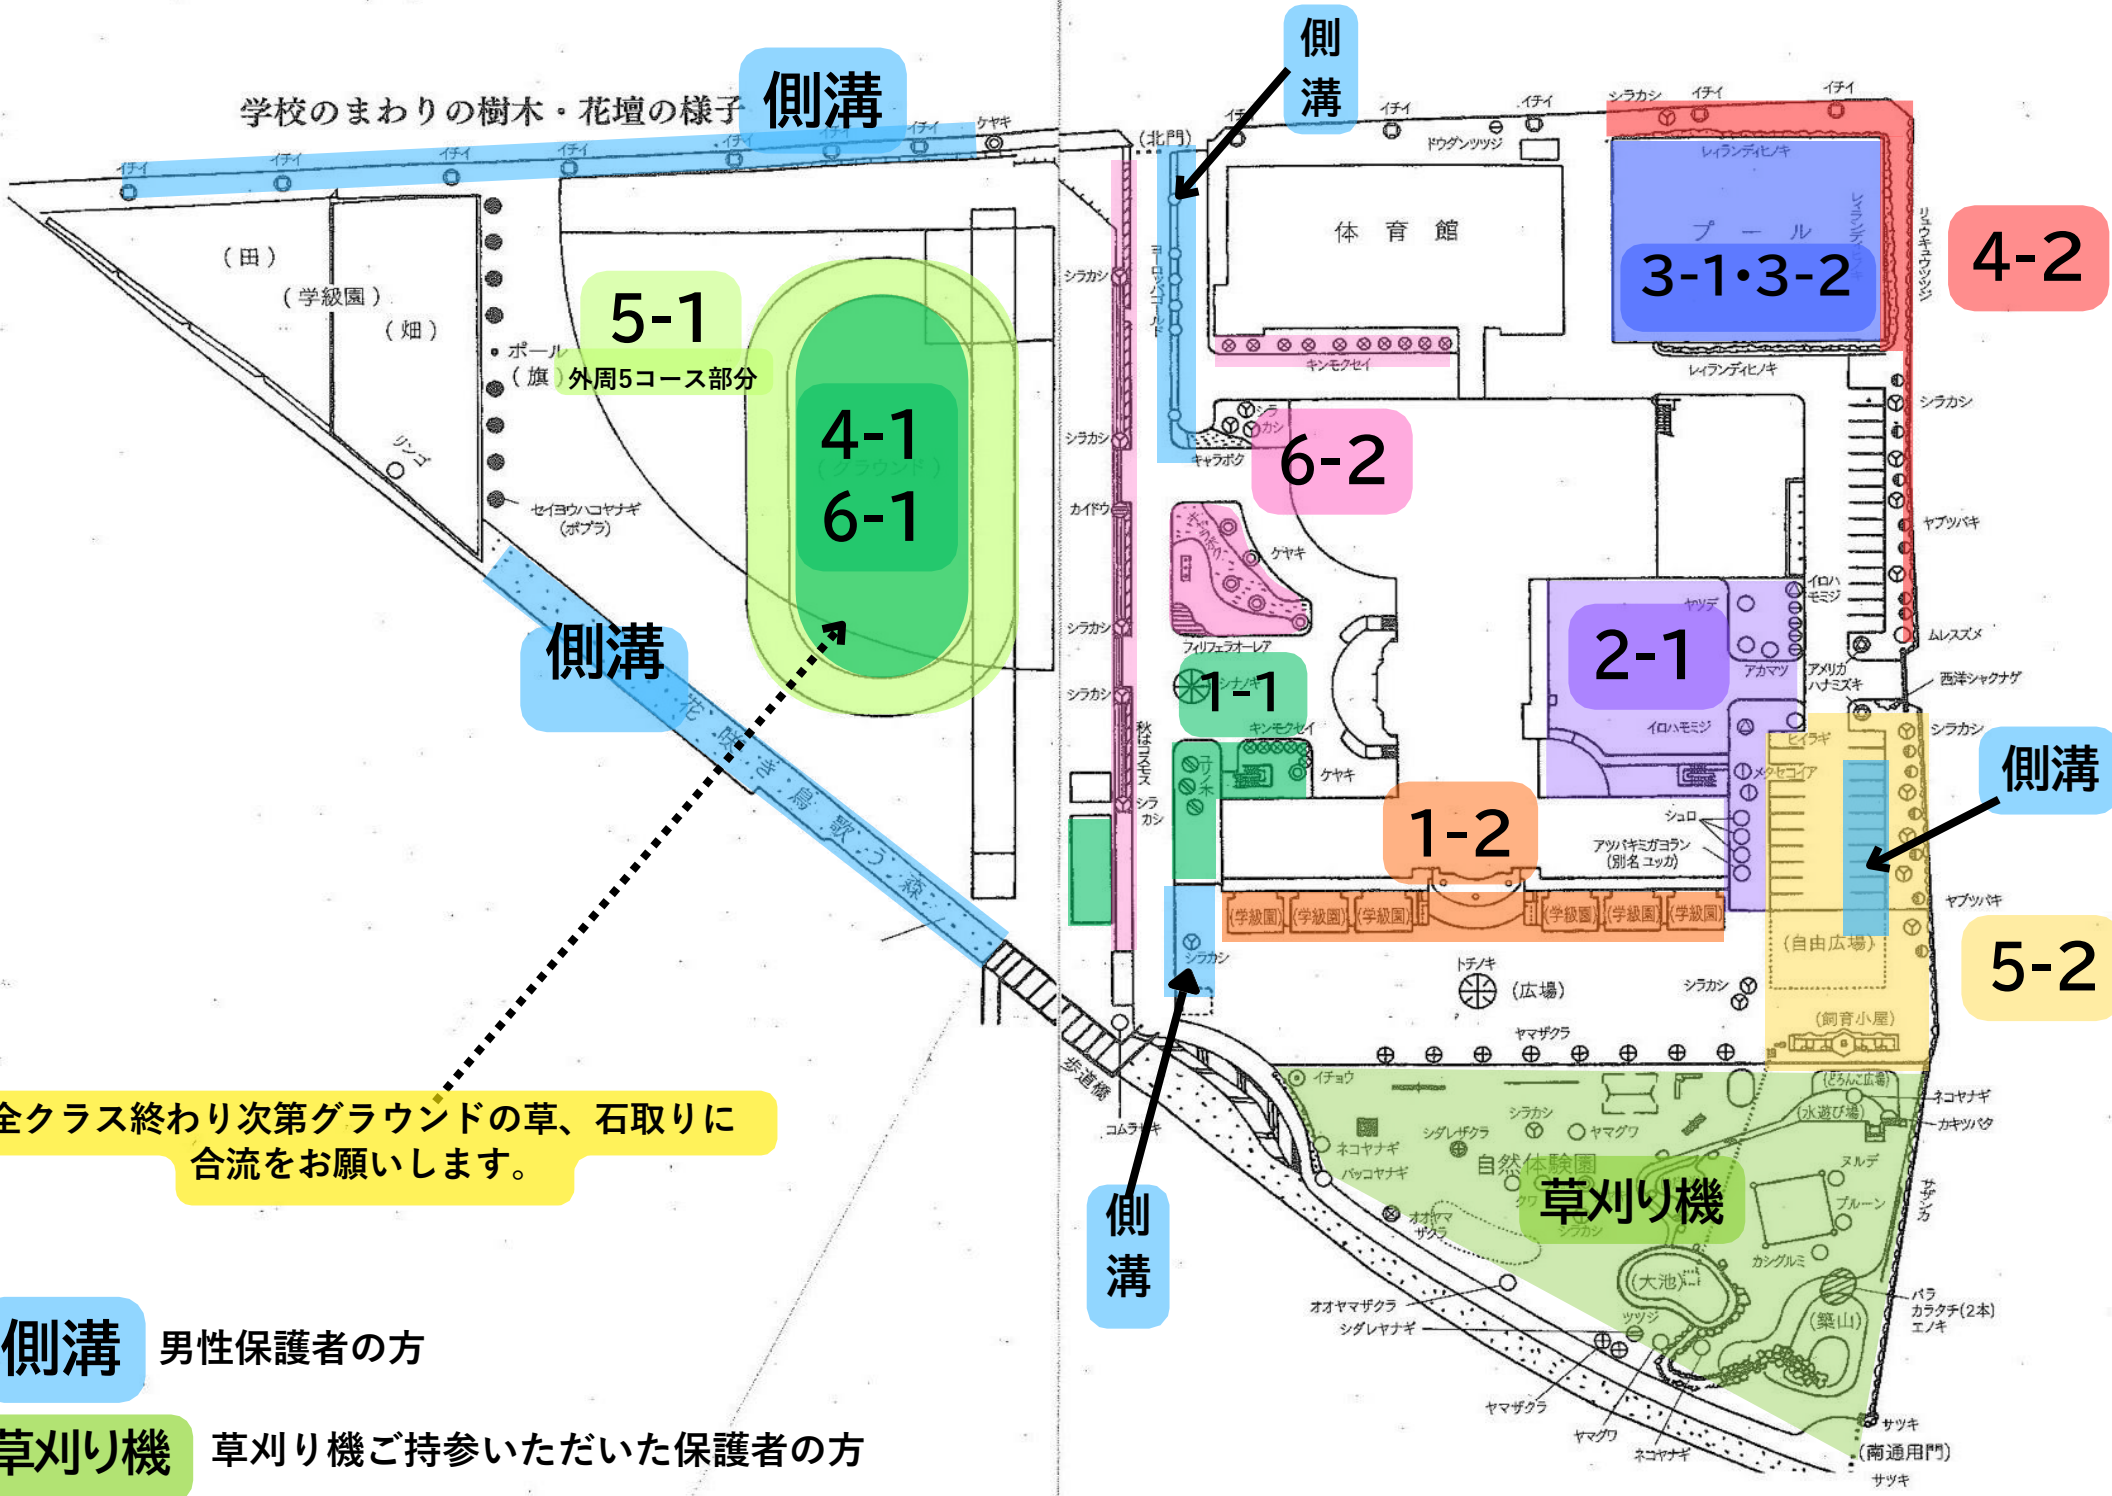

5-1

(旗) 外周5コース部分

4-1  
6-1

側溝

側溝

3-1・3-2

4-2

6-2

2-1

側溝

1-2

5-2

全クラス終わり次第グラウンドの草、石取りに合流をお願いします。

側溝 男性保護者の方

草刈り機 草刈り機ご持参いただいた保護者の方

草刈り機

側溝