
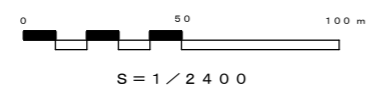




旭町中学校
(第1種中高層住居専用地域)


松本美須ヶヶ丘高校
(第1種中高層住居専用地域)

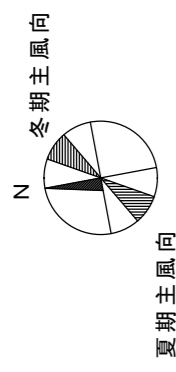

民家
(第1種住居地域)

民家
(第1種住居地域)

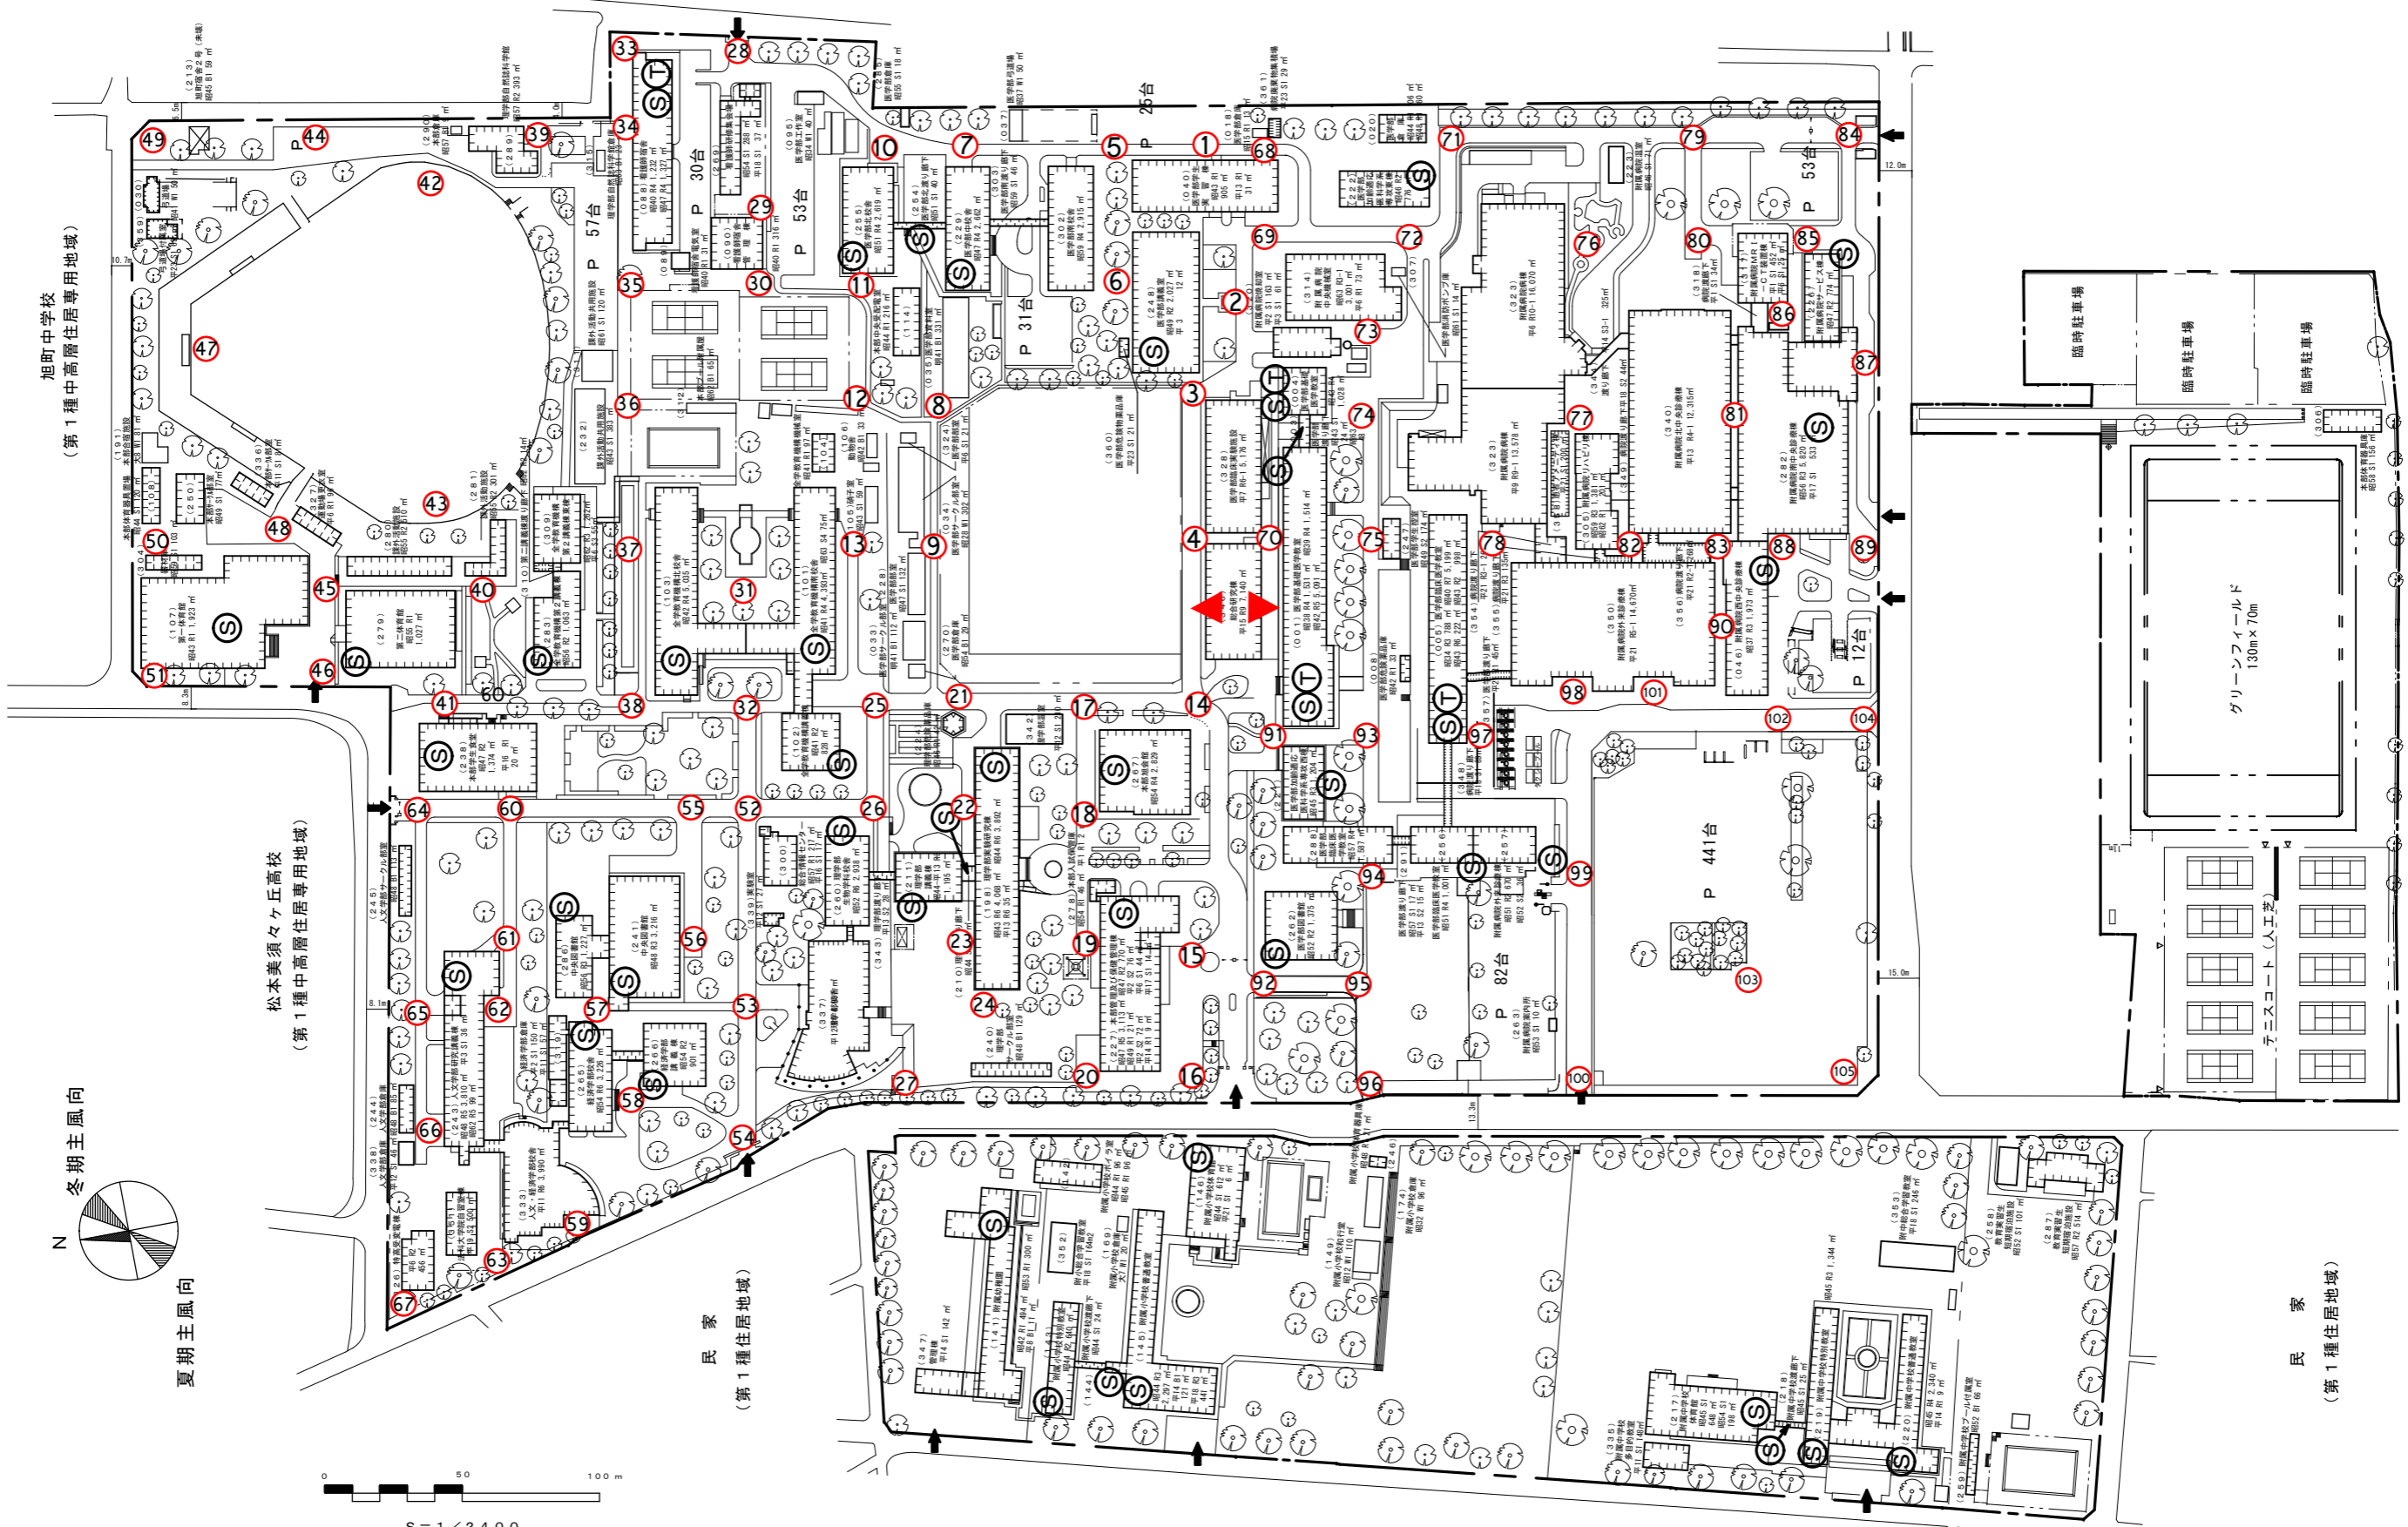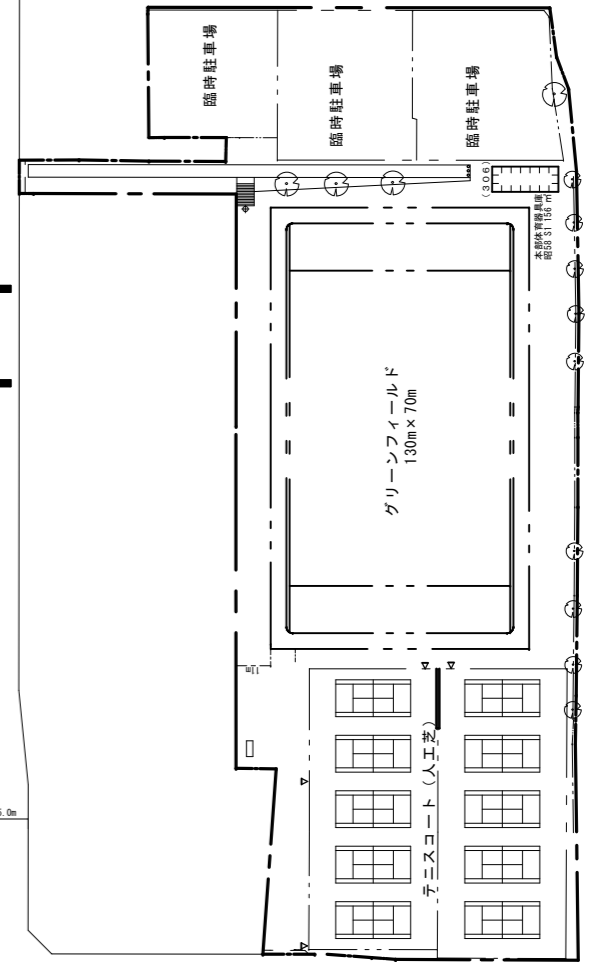


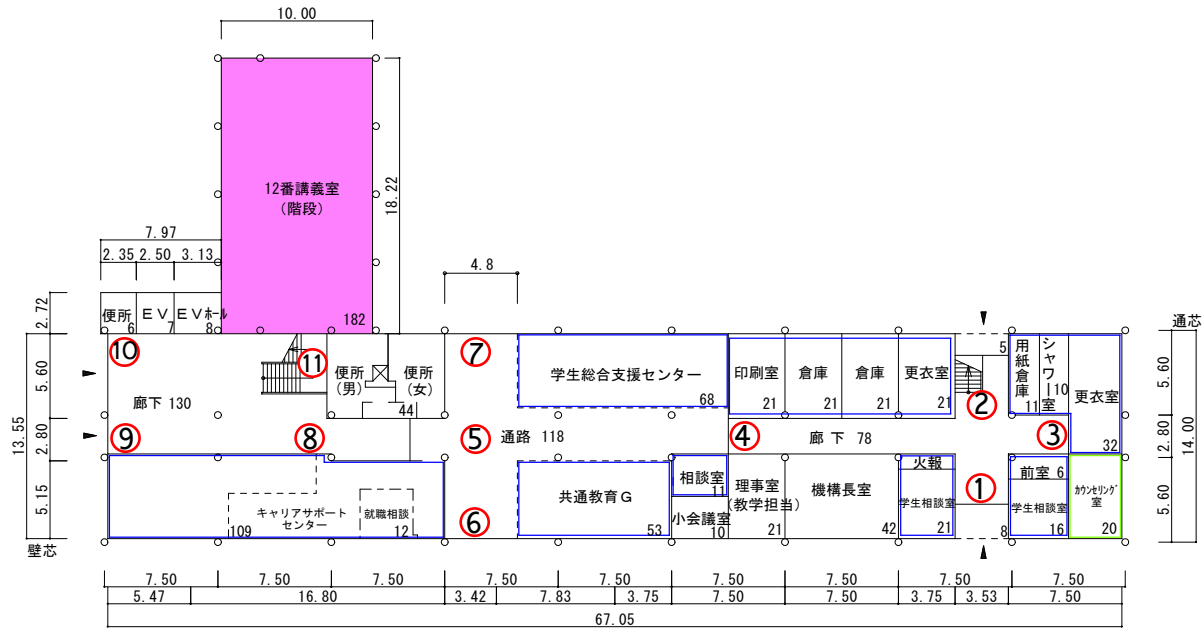


1 F 1,112^m S = 1/500

南校舎


棟名称	建築年	構造階数	面積区分			面積
			番号	名称	色区分	
南校舎	1966	R 4	01	大学教育・研究施設		3,877
			04	大学支援施設		20
			08	大学管理施設		433
	1988	S 4	01	大学教育・研究施設		63
			09	大学設備室等		12
			棟計		4,468	

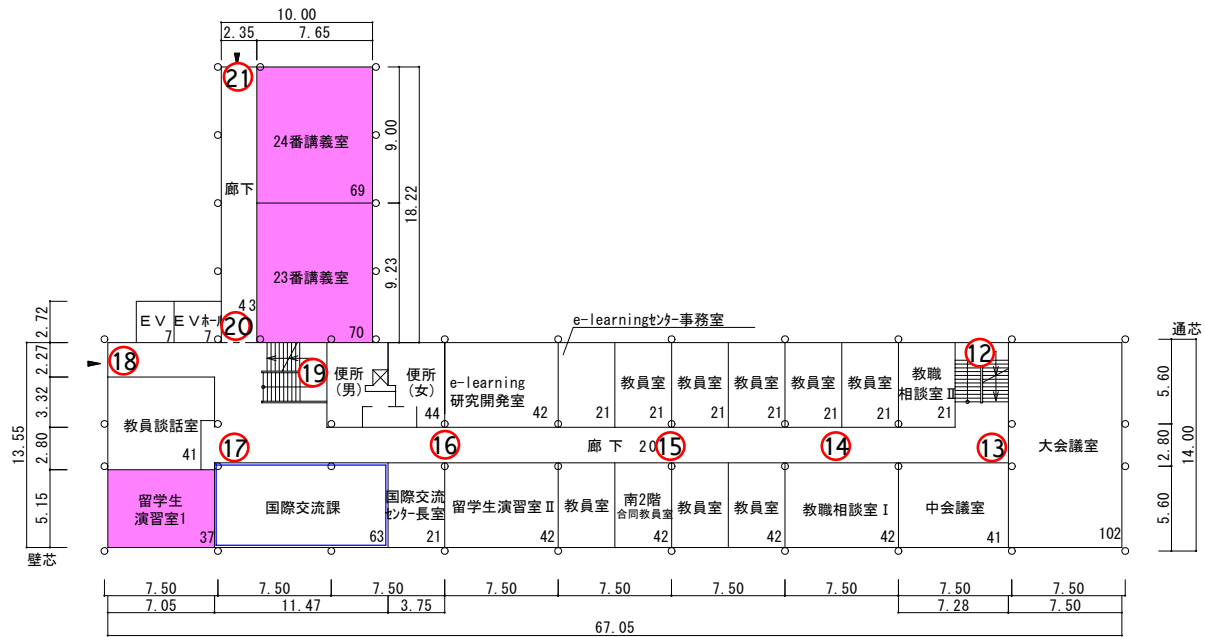

2 F 1,105m² S = 1/500

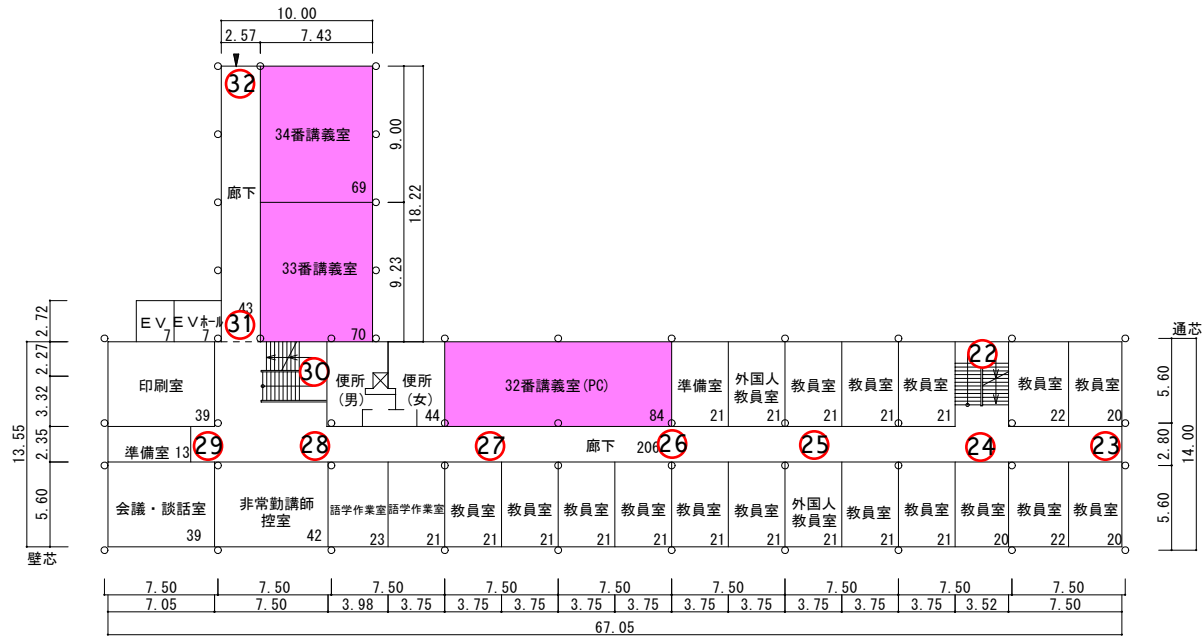


3 F 1,105m² S = 1/500

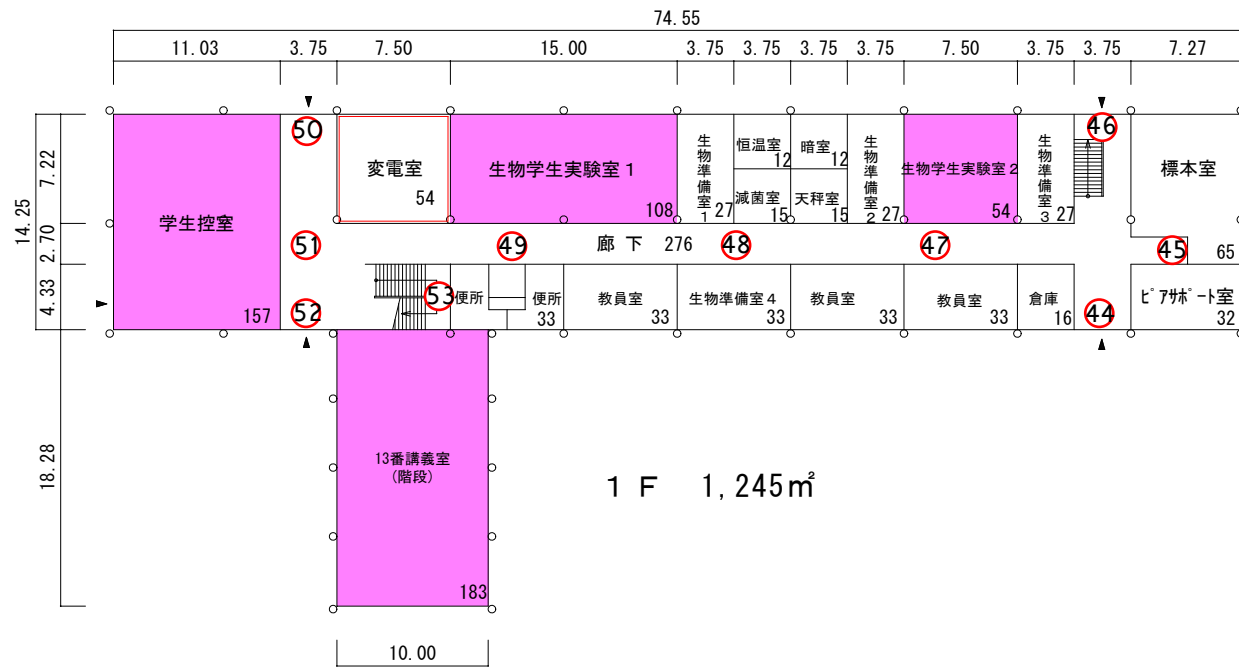


1 F 1,245m²

S = 1/500

棟名称	建築年	構造階数	面積区分			面積
			番号	名称	色区分	
全学教育機構 北校舎	1967	R4	01	大学教育・研究施設	□	4,981
			09	大学設備室等	□	54
			棟計			5,035

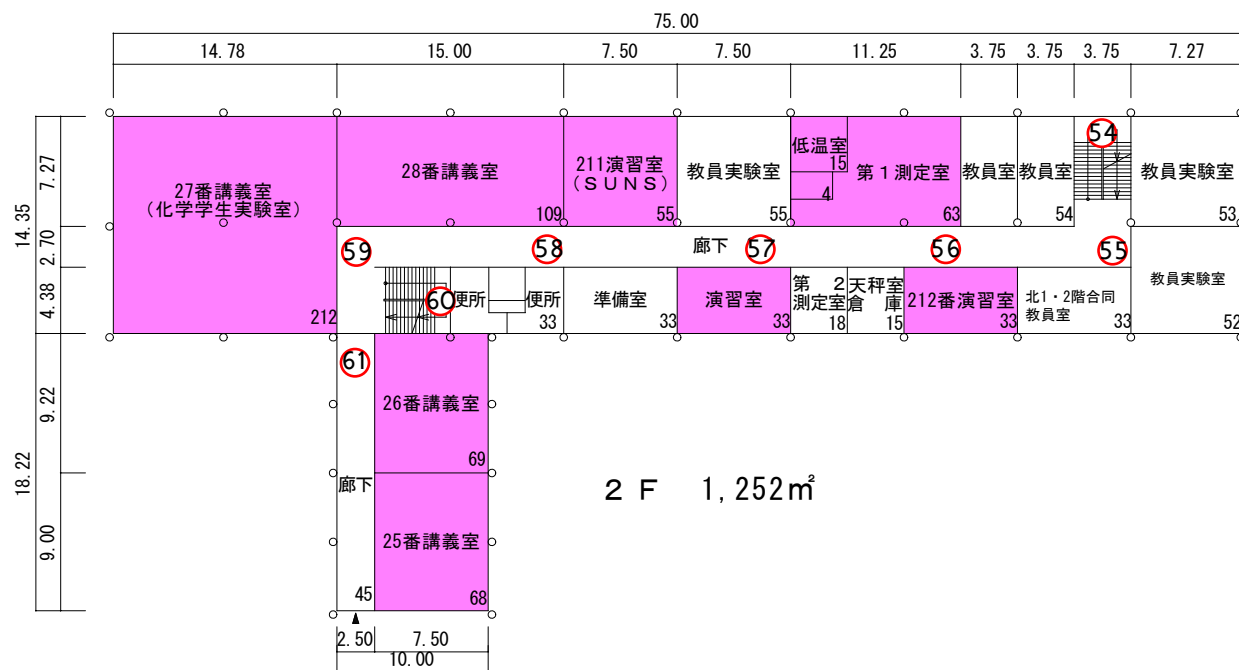

S = 1/500

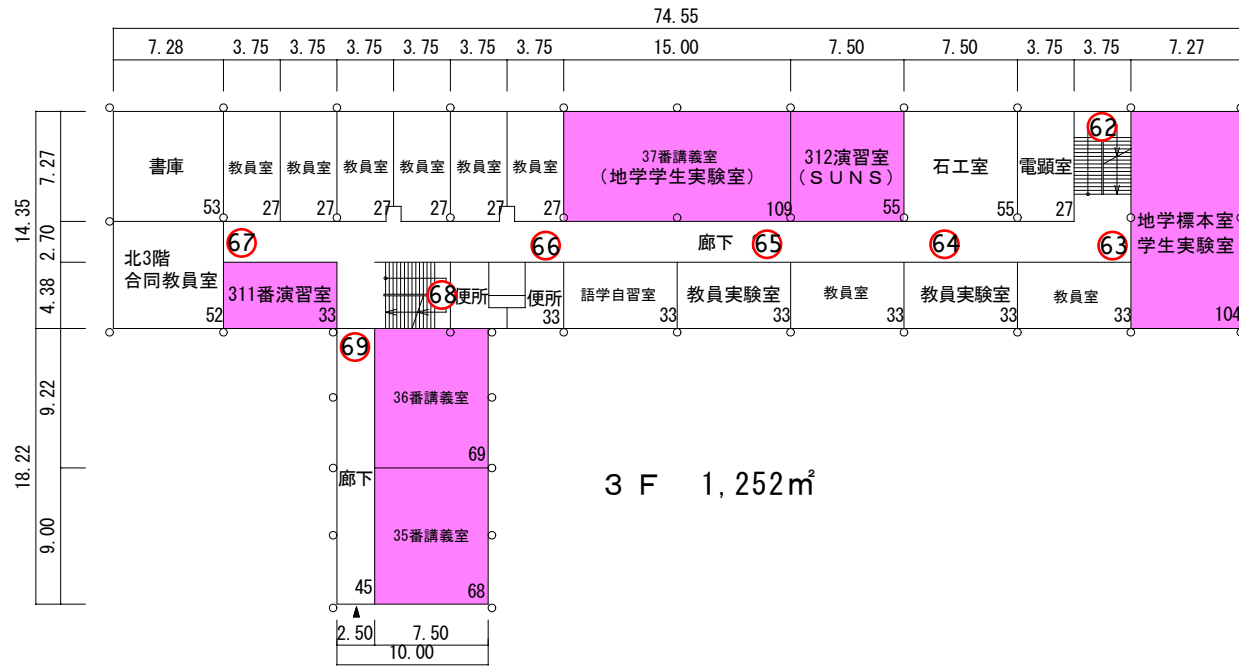

S = 1/500

