「ライフライン引き込み、施設埋設図　1/2」

別紙図面　Ⅲ

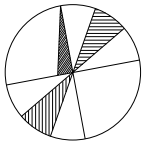

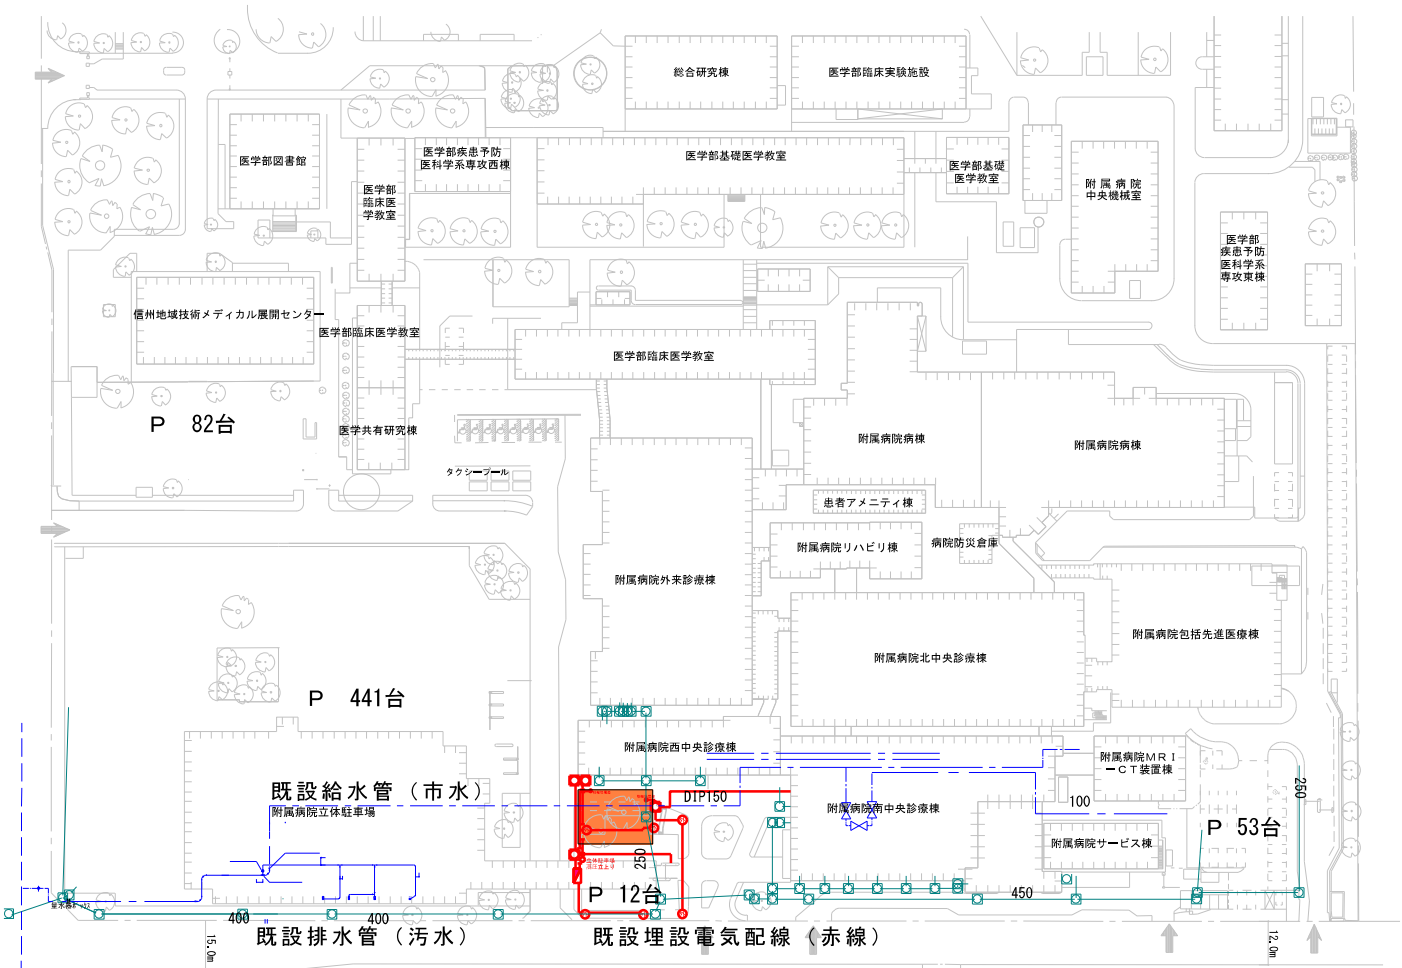
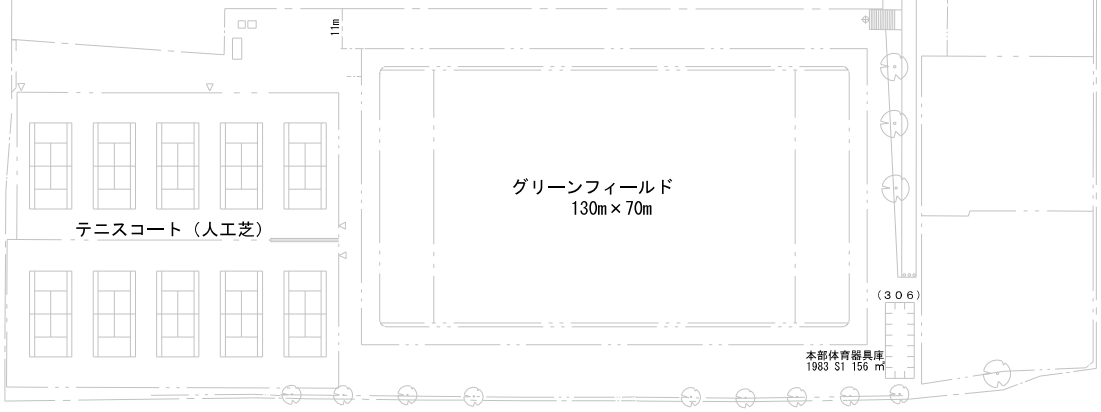
ライフラインの引き込み場所は
外来診療棟、西中央診療棟、南中央診療棟
の最寄りの分岐場所とする。
分岐場所の選定については、調査の上
別途協議とする。
（例）
電気：外来診療棟電気室（西中央診療棟を経由）
給水：西中央診療棟もしくは南中央診療棟
排水：隣接する既設管に接続